


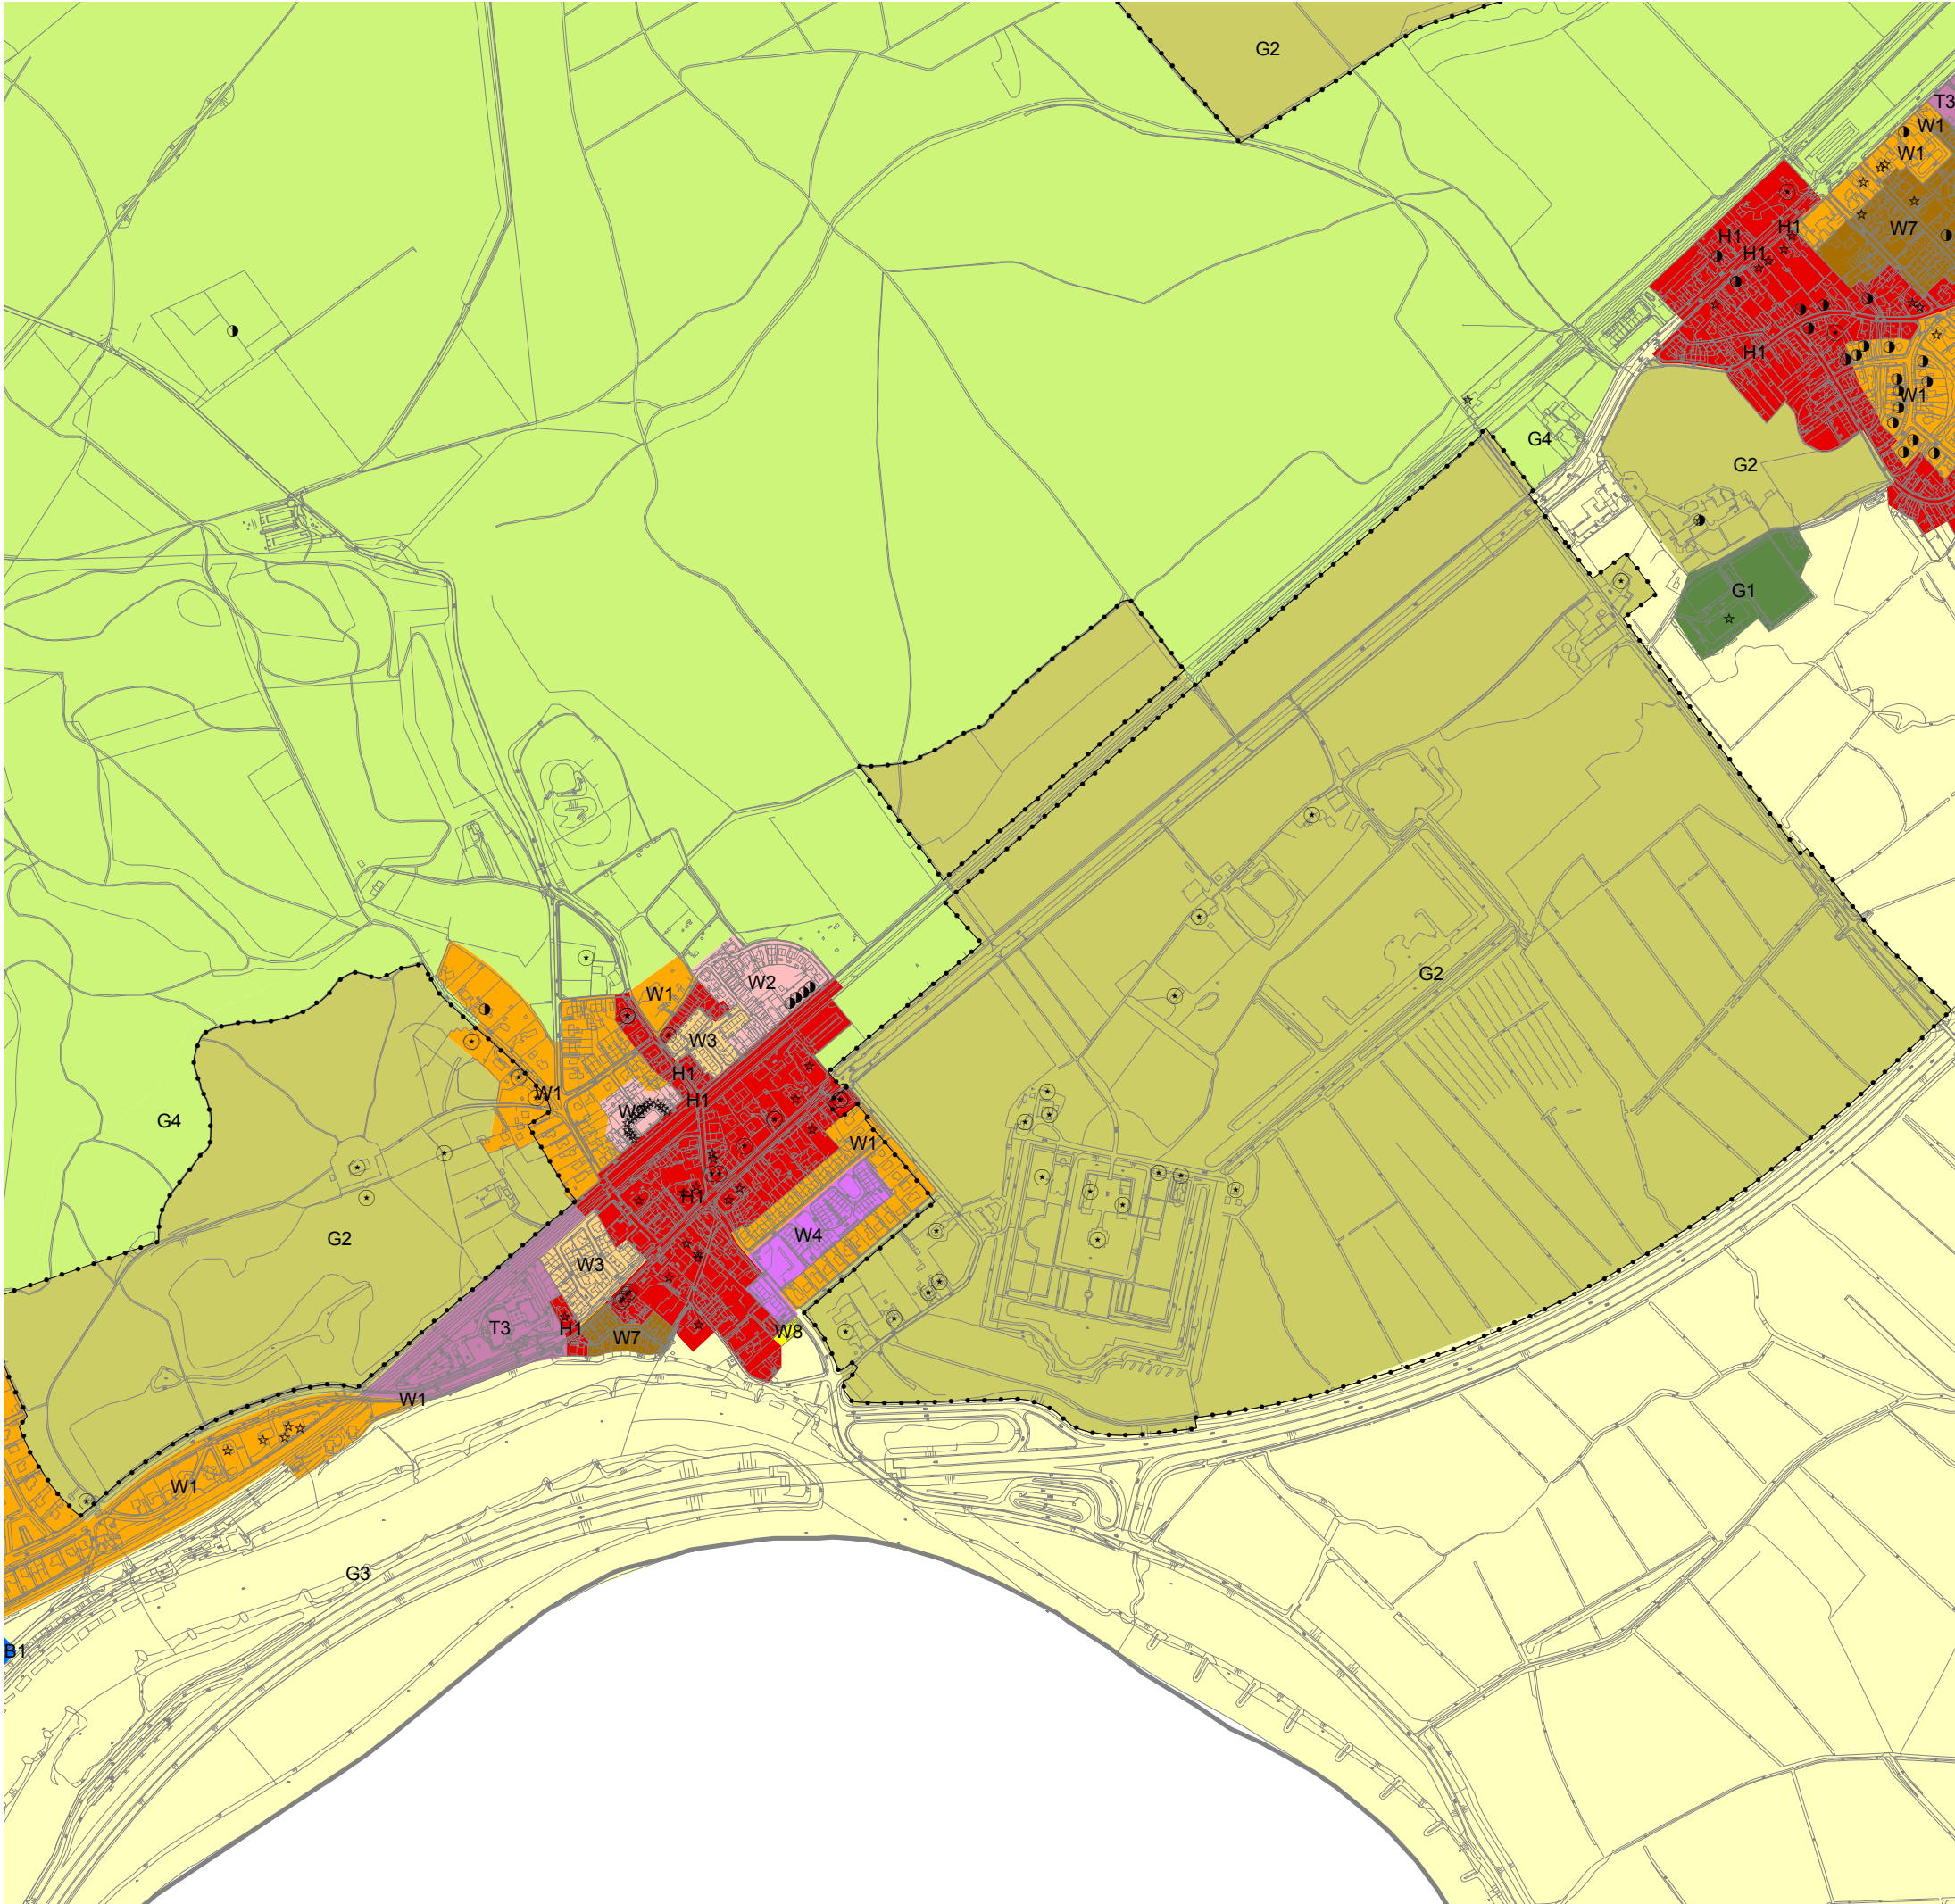

WELSTANDSGEBIEDEN 2017 DE STEEG

- RIJKSMONUMENT
- GEMEENTELIJK MONUMENT
- BEELDBEPALEND PAND
- RIJKS- EN GEMEENTELIJK BESCHERMDE BUITENPLAATSEN
- H1 HISTORISCH DORPSGEBIED EN BEBOUWINGSLINT
- W1 PARKACHTIG WOONGEBIED
- W2 TUINDORPEN EN TUINWIJKEN
- W3 TRADITIONELE WONINGBOUW IN BLOKVERKADELING
- W4 HET NIEUWE BOUWEN
- W5 FORUMBEGEVING
- W6 THEMATISCHE INBREIDINGEN
- W7 INDIVIDUELE WONINGBOUW
- W8 WOONWAGENTERREINEN
- W9 LANDELIJK WONEN
- T1 HOOGBOUW
- T2 WINKELCENTRUM
- T3 INSTITUTEN / MAATSCHAPPELIJKE VOORZIENINGEN
- B1 BEDRIJVENTERREINEN
- G1PARKEN, GROENGEBIEDEN EN SPORTCOMPLEXEN
- G2 BUITENPLAATSEN EN LANDGOEDEREN
- G3 BOERENERVEN IN HET AGRARISCH GEBIED
- G4 NATUURGEBIEDEN EN BEBOUWING IN HET BOS
- G5 RECREATIEPARKEN EN VAKANTIEWONINGEN